


Revisie	Datum	Status	Omschrijving
A	27.08.2020	-	wcd bij schakelaar c/d gevoegd

	Project	48 Superlofts Groningen	Projectnummer	19-013		
	Tekening	Bouwkundige tekening E17 - 3e verdieping	Schaal / Formaat	1:50 / A3		
	Opdrachtgever	Onverkocht	Revisie	-		
	Datum	20.08.2020 / 24.08.2020	Tekeningnummer	APP17-1		
Ter Steege Bouw Vastgoed Hardenberg bv		Lage Inkweg 3 Vestiging Coevorden:	Postbus 22 Printer 20a	7770 AA Hardenberg 7741 MD Coevorden	tel. 0523-262166 tel. 0524-516897	hardenberg@tsbouwvastgoed.nl

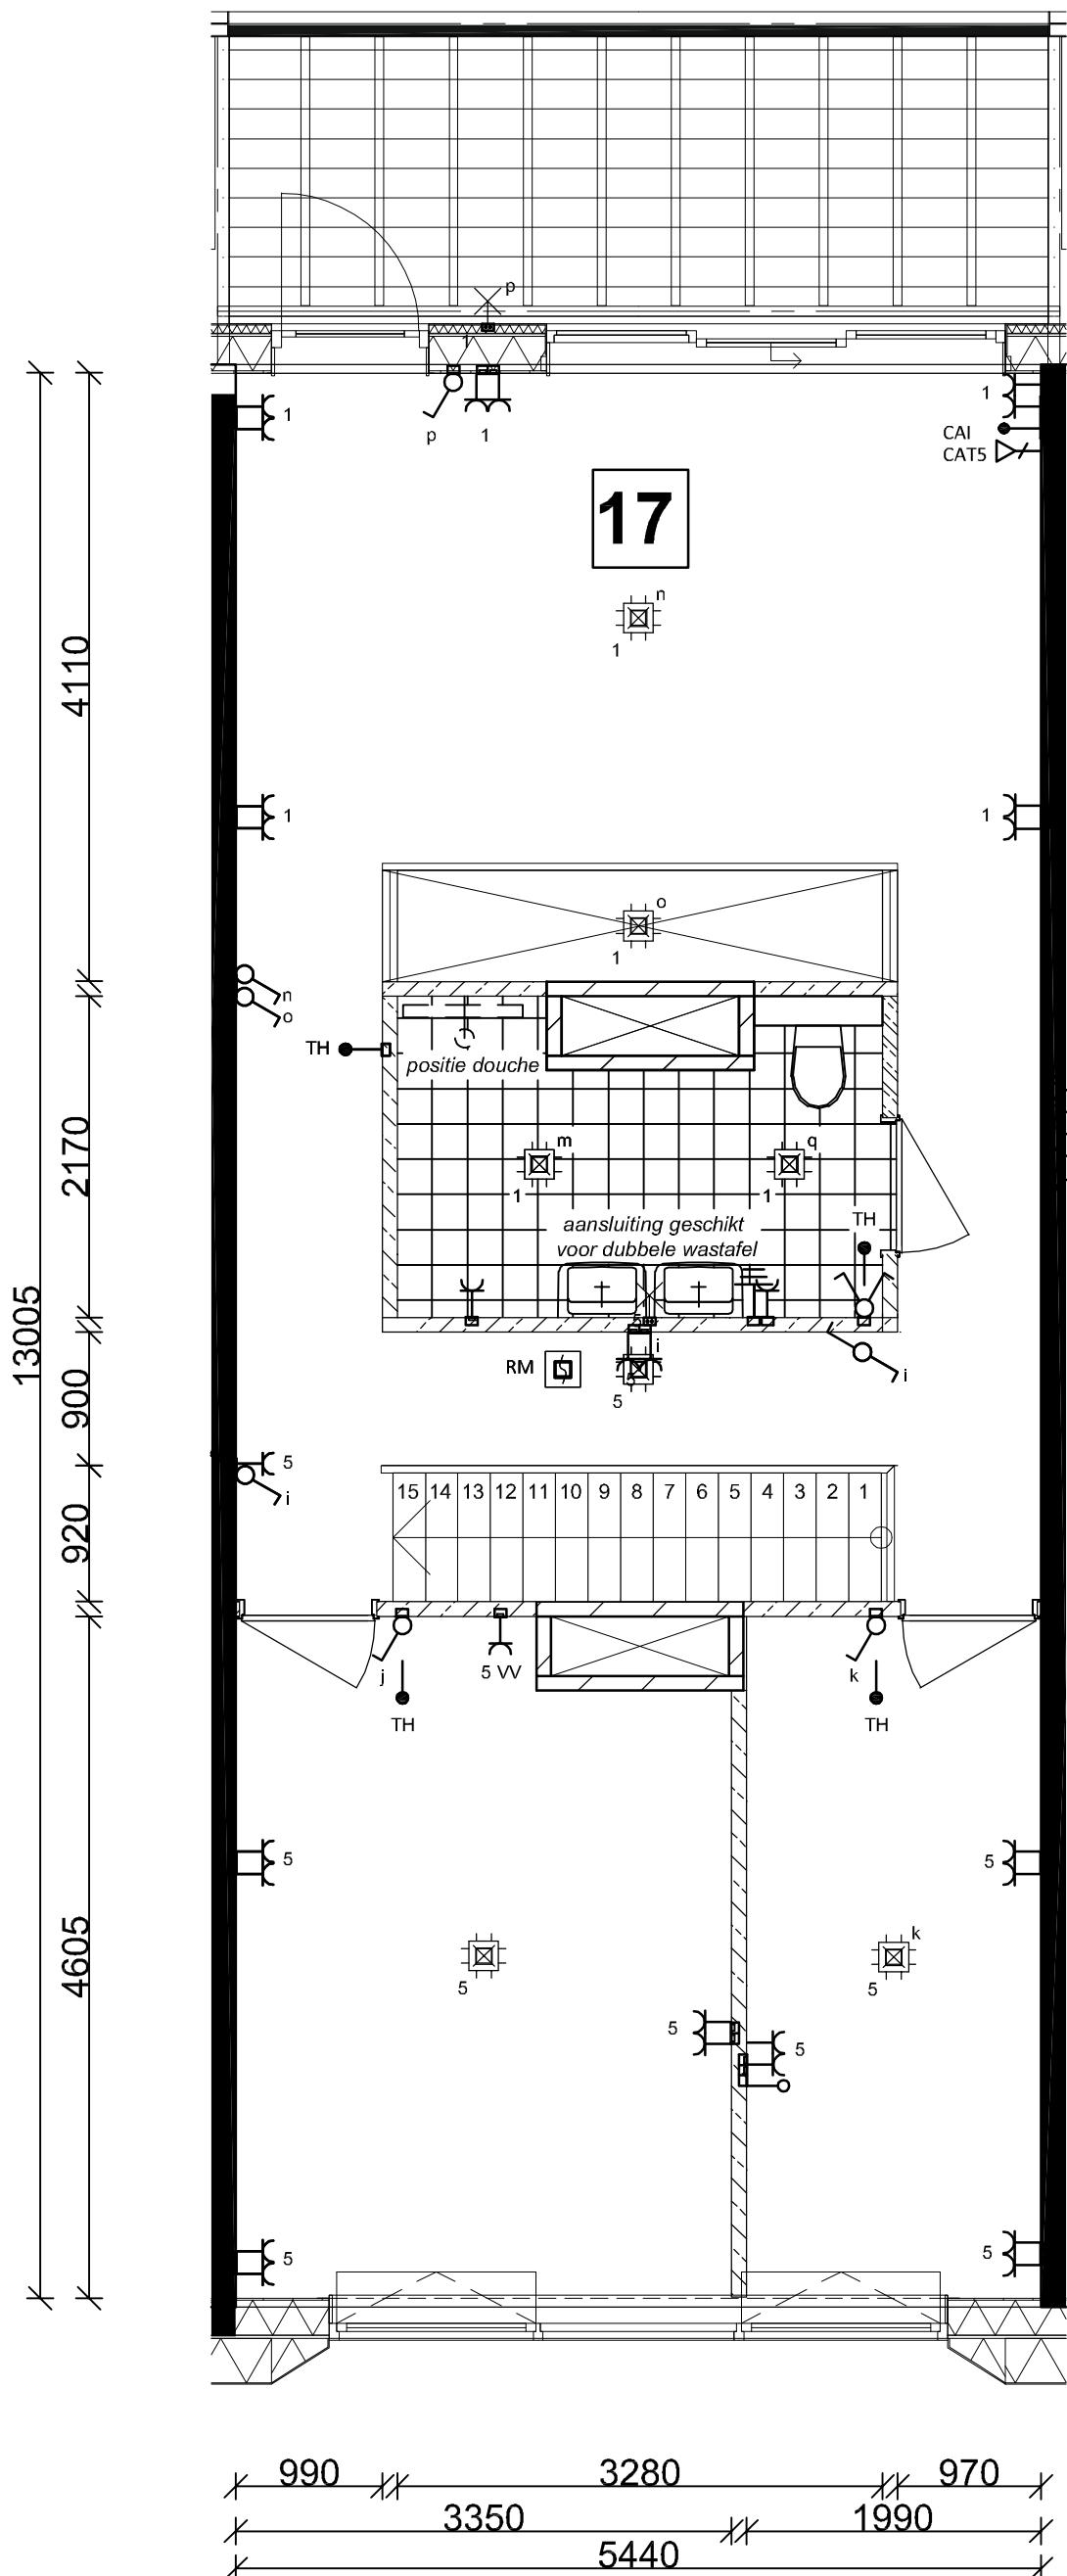

Revisie	Datum	Status	Omschrijving
A	27.08.2020	-	wcd bij schakelaar c/d gevoegd

	Project	48 Superlofts Groningen	Projectnummer	19-013
	Tekening	Bouwkundige tekening E17 - 4e verdieping	Schaal / Formaat	1:50 / A3
	Opdrachtgever	Onverkocht	Revisie	-
	Datum	20.08.2020 / 24.08.2020	Tekeningnummer	APP17-2
Ter Steege Bouw Vastgoed Hardenberg bv	Lage Inkweg 3 Vestiging Coevorden:	Postbus 22 Printer 20a	7770 AA Hardenberg 7741 MD Coevorden	tel. 0523-262166 tel. 0524-516897