


7450
 4240
 1250
 1139
 620

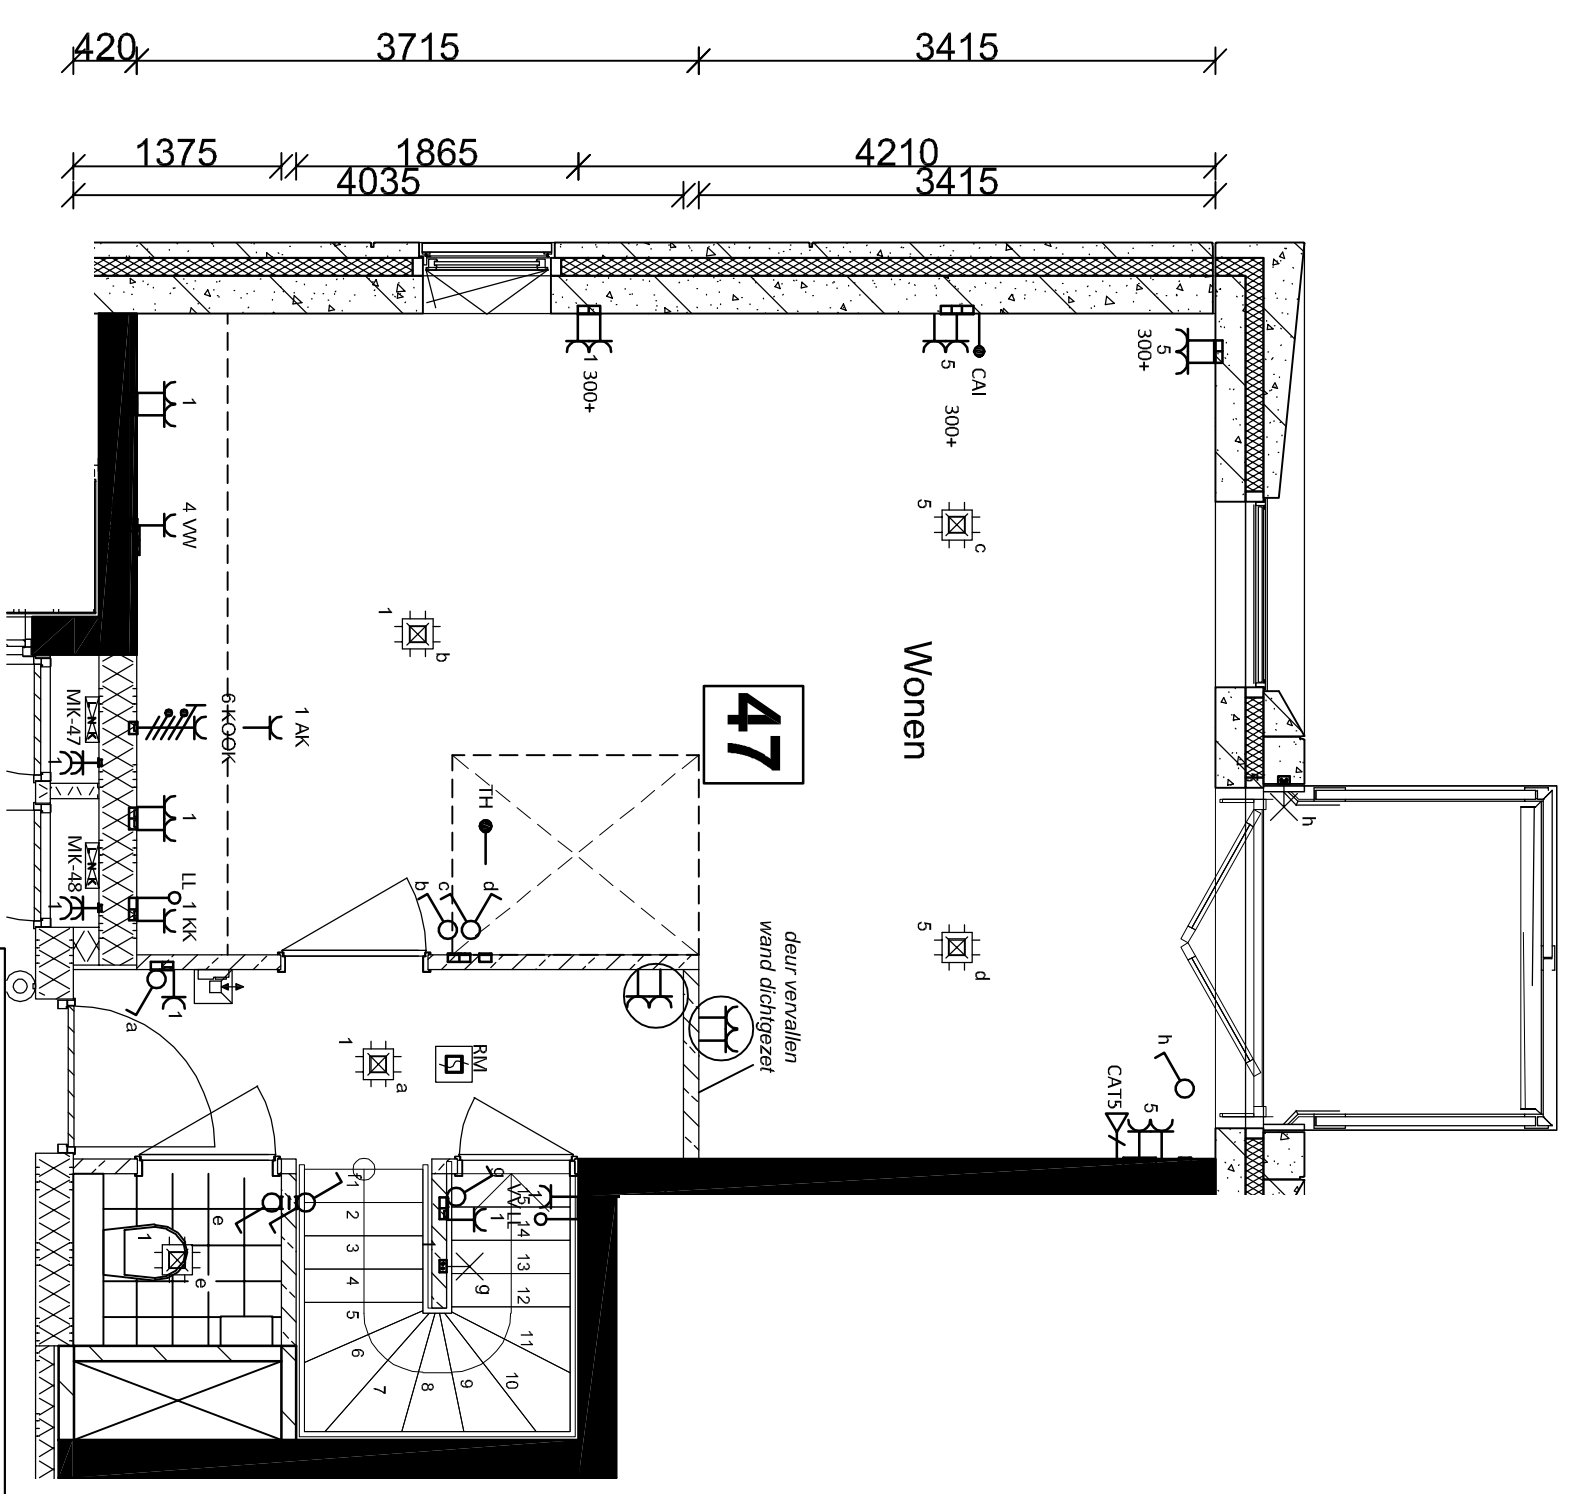

Revisie	Datum	Status	Omschrijving
A	27.08.2020	-	Deur hal dichtgezet + 2x wcd bijgevoegd

Ter Steege



Project: 48 Superhotels Groningen
 Tekening: Bouwkundige tekening 47 - 6e verdieping
 Opmetsing: -
 Datum: 25.08.2020

Projectnummer: 19-013
 Schaal / Formaat: 1:50 / A3
 Revisie: -
 Tekeningnummer: APP47-1

Ter Steege Bouw Vastgoed Hardenberg bv
 Lage Inkweg 3
 Vestiging Coevorden: Postbus 22
 7770 AA Hardenberg
 7741 MD Coevorden

tel: 0523-262166
 tel: 0524-516897
 hardenberg@tsbouwvastgoed.nl



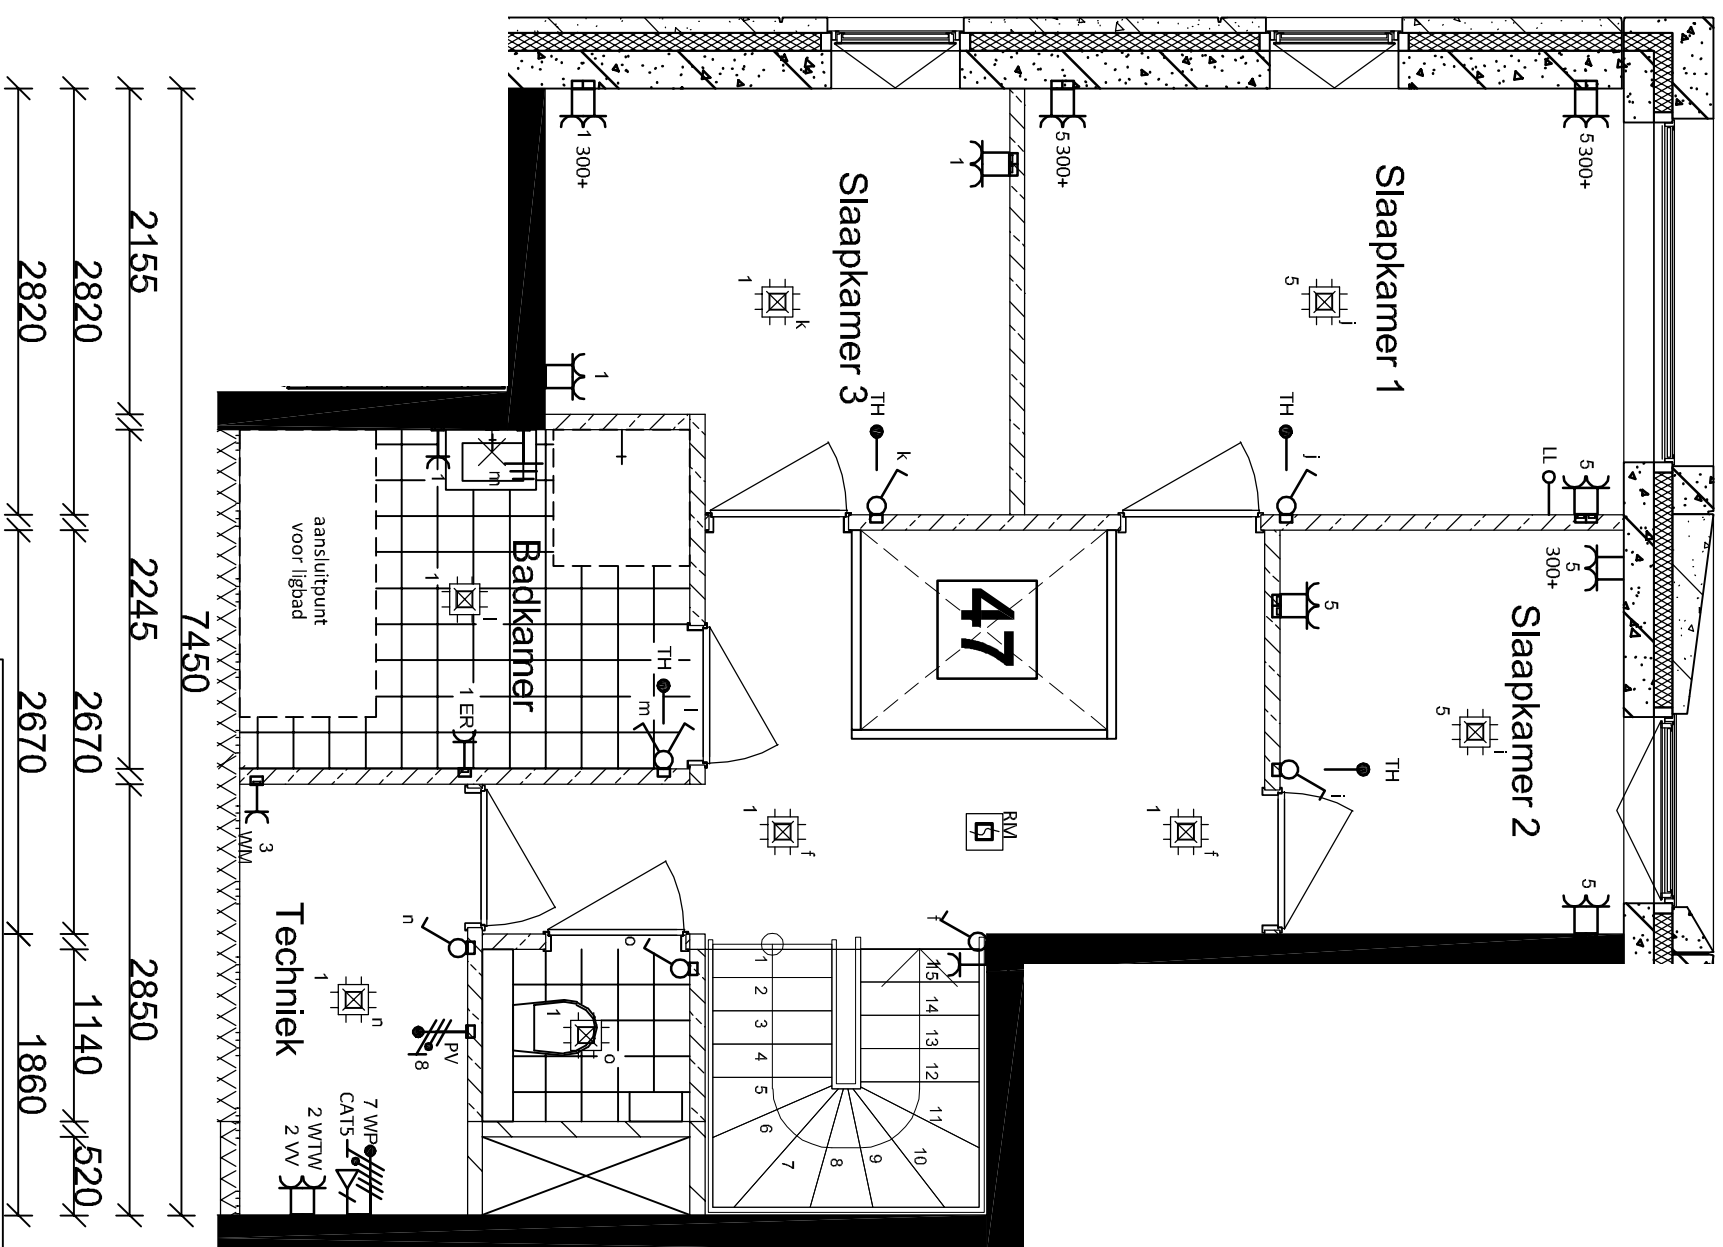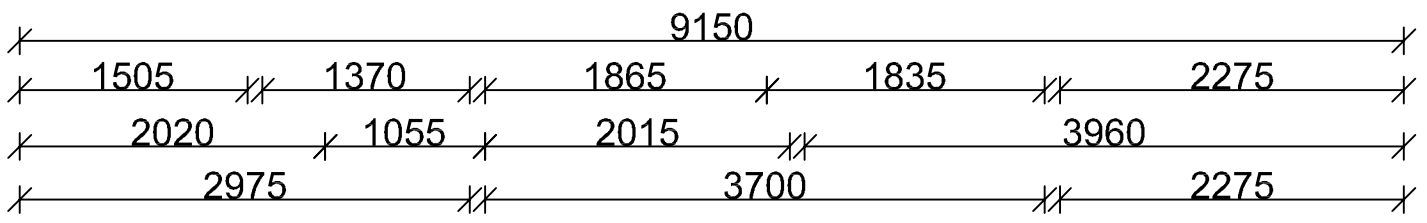

Revisie	Datum	Status	Omschrijving
A	27.08.2020	-	Loze leiding toegevoegd aan slaapkamer



Project: 48 Superfoto's Groningen
 Tekening: Bouwkundige tekening 47 - 7e verdieping
 Opmetselnummer: -
 Datum: 25.08.2020
 Projectnummer: 19-013
 Schaal / Formaat: 1:50 / A3
 Revisie: -
 Tekeningsnummer: APP47.2

Ter Steege Bouw Vastgoed Hardenberg bv
 Lage Inkweg 3
 Postbus 22
 7770 AA Hardenberg
 7741 MD Coevorden
 tel: 0523-262166
 hardenberg@tsbouwvastgoed.nl

tsbouwvastgoed.nl Ter Steege Bouw Vastgoed Hardenberg bv (0523) 26 21 66