
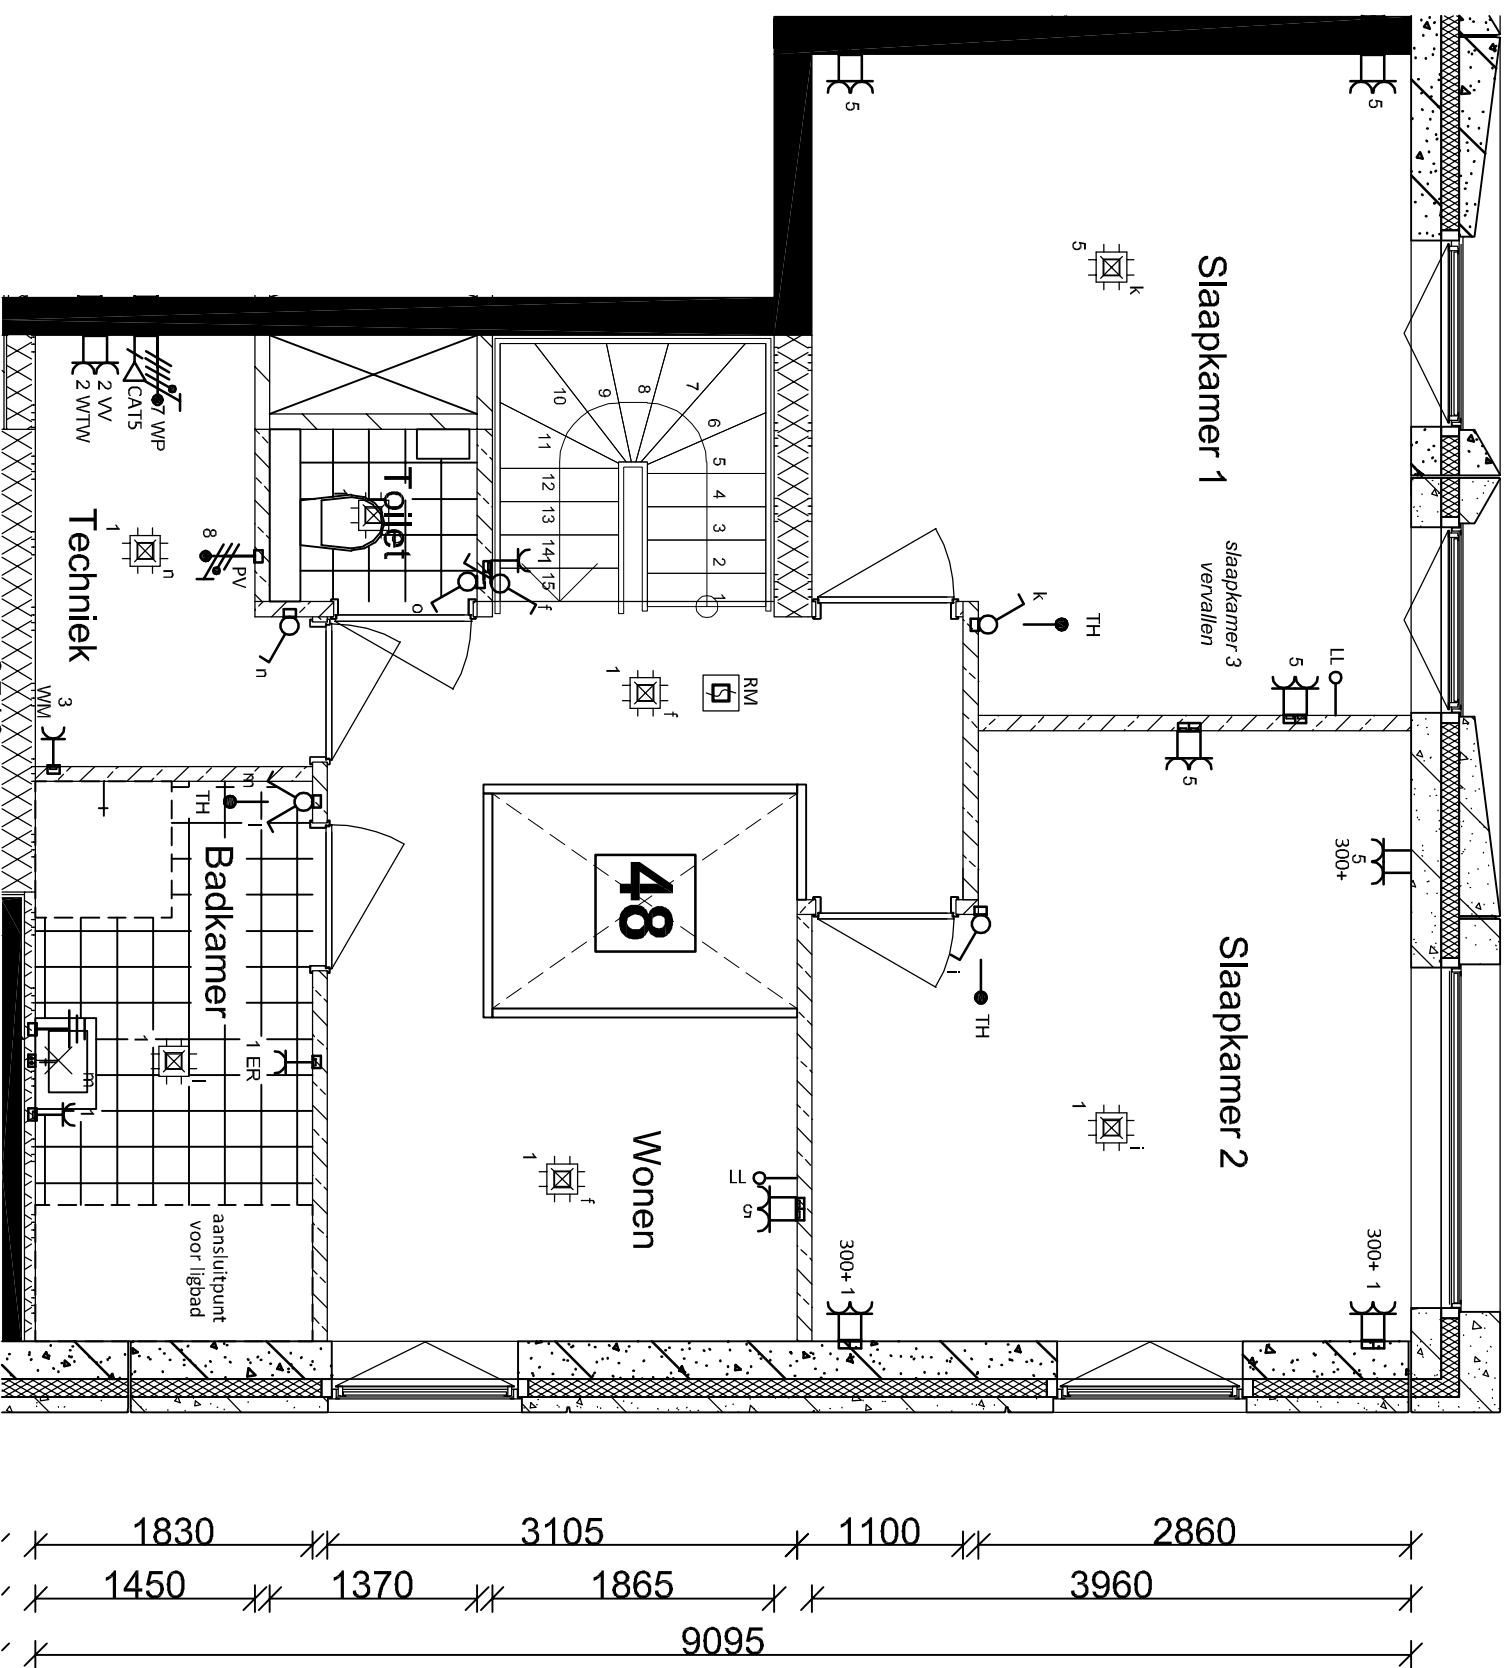


| | | | | | | | |
|---------|---|-------|------------|--------|---|--------------|---|
| Revisie | A | Datum | 27.08.2020 | Status | - | Omschrijving | Elektra s/kamer 1, 2 en wonen aangepast |
|---------|---|-------|------------|--------|---|--------------|---|


Ter Steege
 Project: 48 Superfoto's Groningen
 Tekening: Bouwkundige tekening M48 - 6e verdieping
 Opdrachtgever: -
 Datum: 25.08.2020
 Projectnummer: 19-013
 Schaal / Formaat: 1:50 / A3
 Revisie: -
 Tekeningsnummer: APP48-1



| Revisie | Datum | Status | Omschrijving |
|---------|------------|--------|---|
| A | 27.08.2020 | - | Elektra sl. kamer 1, 2 en wonen aangepast |



Ter Steege

Ter Steege Bouw Vastgoed Hardenberg bv

Lage Inkweg 3
Vestiging Coevorden

Postbus 22
Printer 20a

7770 AA Hardenberg
7741 MD Coevorden

tel: 0523-262166
tel: 0524-516897

hardenberg@tsbouwvastgoed.nl

Project: 48 Superfoto's Groningen
Tekening: Bouwkundige tekening M48 - 7e verdieping
Opdrachtgever: -
Datum: 25.08.2020

Projectnummer: 19-013
Schaal / Formaat: 1:50 / A3
Revisie: -
Tekeningnummer: APP48-2